



メセナホール（大ホール） シーリング回路表

回路数 18回路
灯体数 1Kw凸=36台

(舞台間口 10間)

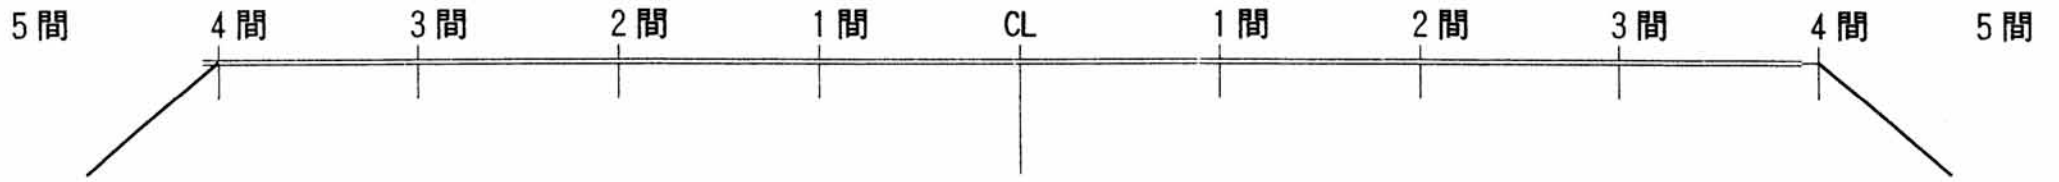

*シーリングルーム

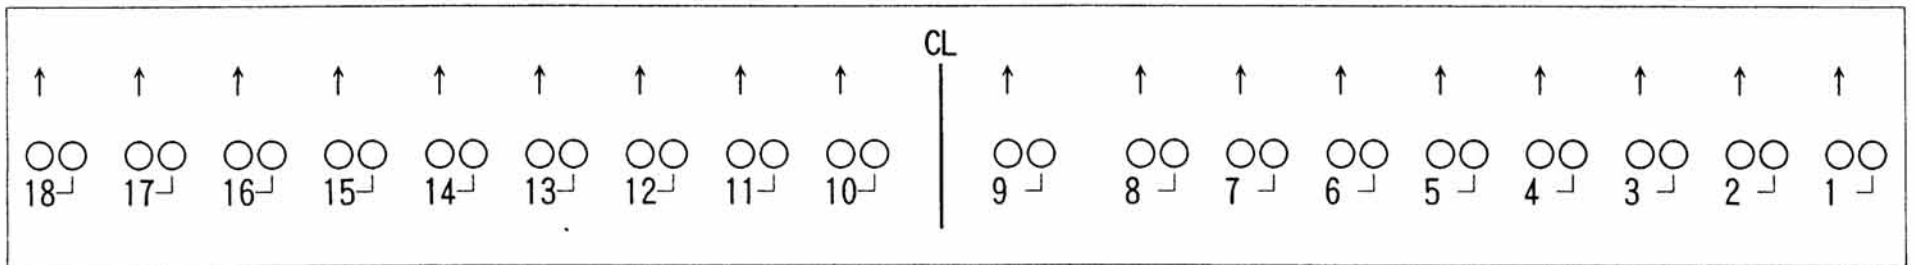

1回路=1Kw凸(2台づつ)

ベタ明かり基本回路

* 8台口 (4色)

1	5	14	18
2	6	13	17
3	7	12	16
4	8	11	15
			9
			10

* 6台口 (6色)

1	7	16
2	8	17
3	9	18
4	10	13
5	11	14
6	12	15

メセナホール（大ホール） フロント回路表

