


須坂市文化会館(メセナホール) 小ホール 平面図

間口 14.4m (8間) 奥行 5.4m (3間)

S=1/100

搬入口
H=2800 W=2900

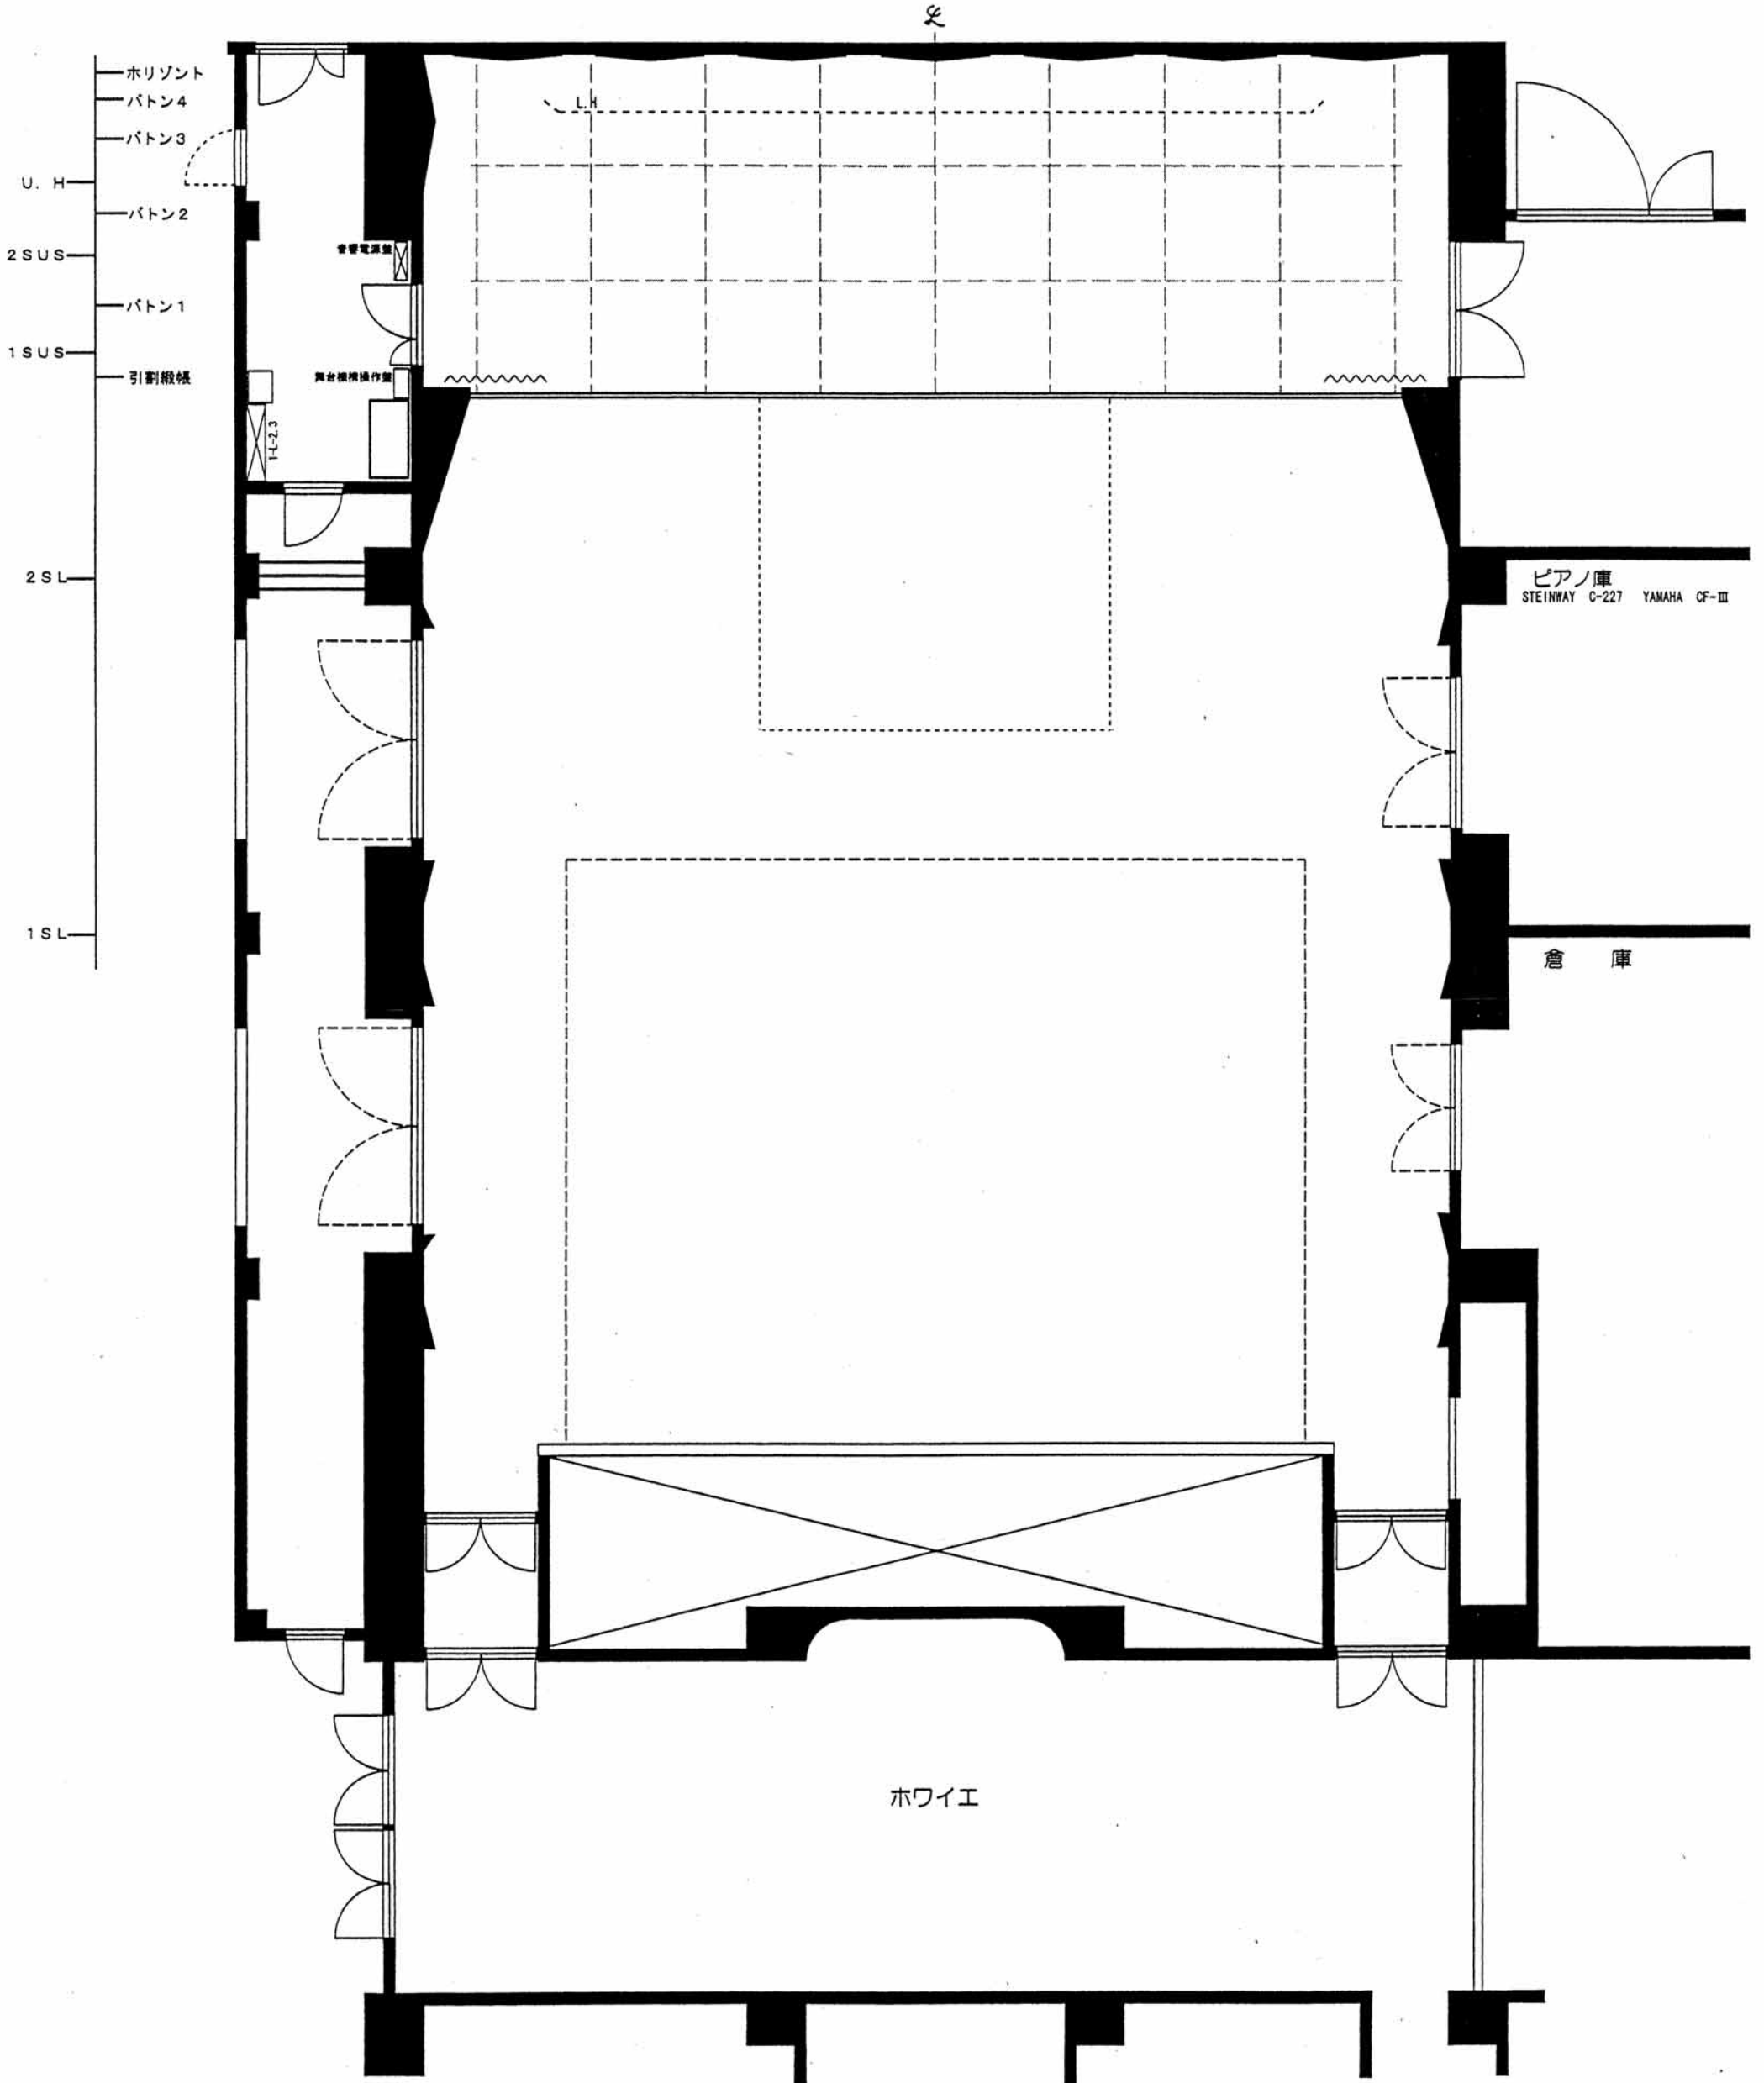

(一財)須坂市文化振興事業団 須坂市文化会館

〒382-0098 長野県須坂市墨坂南4-5-1

電話 026-245-1800

ファクシミリ 026-248-6611